


Beguinenstraße

Wohnung 7
Wohnfläche 64,28 m²

Wohnung 8
Wohnfläche 79,48 m²

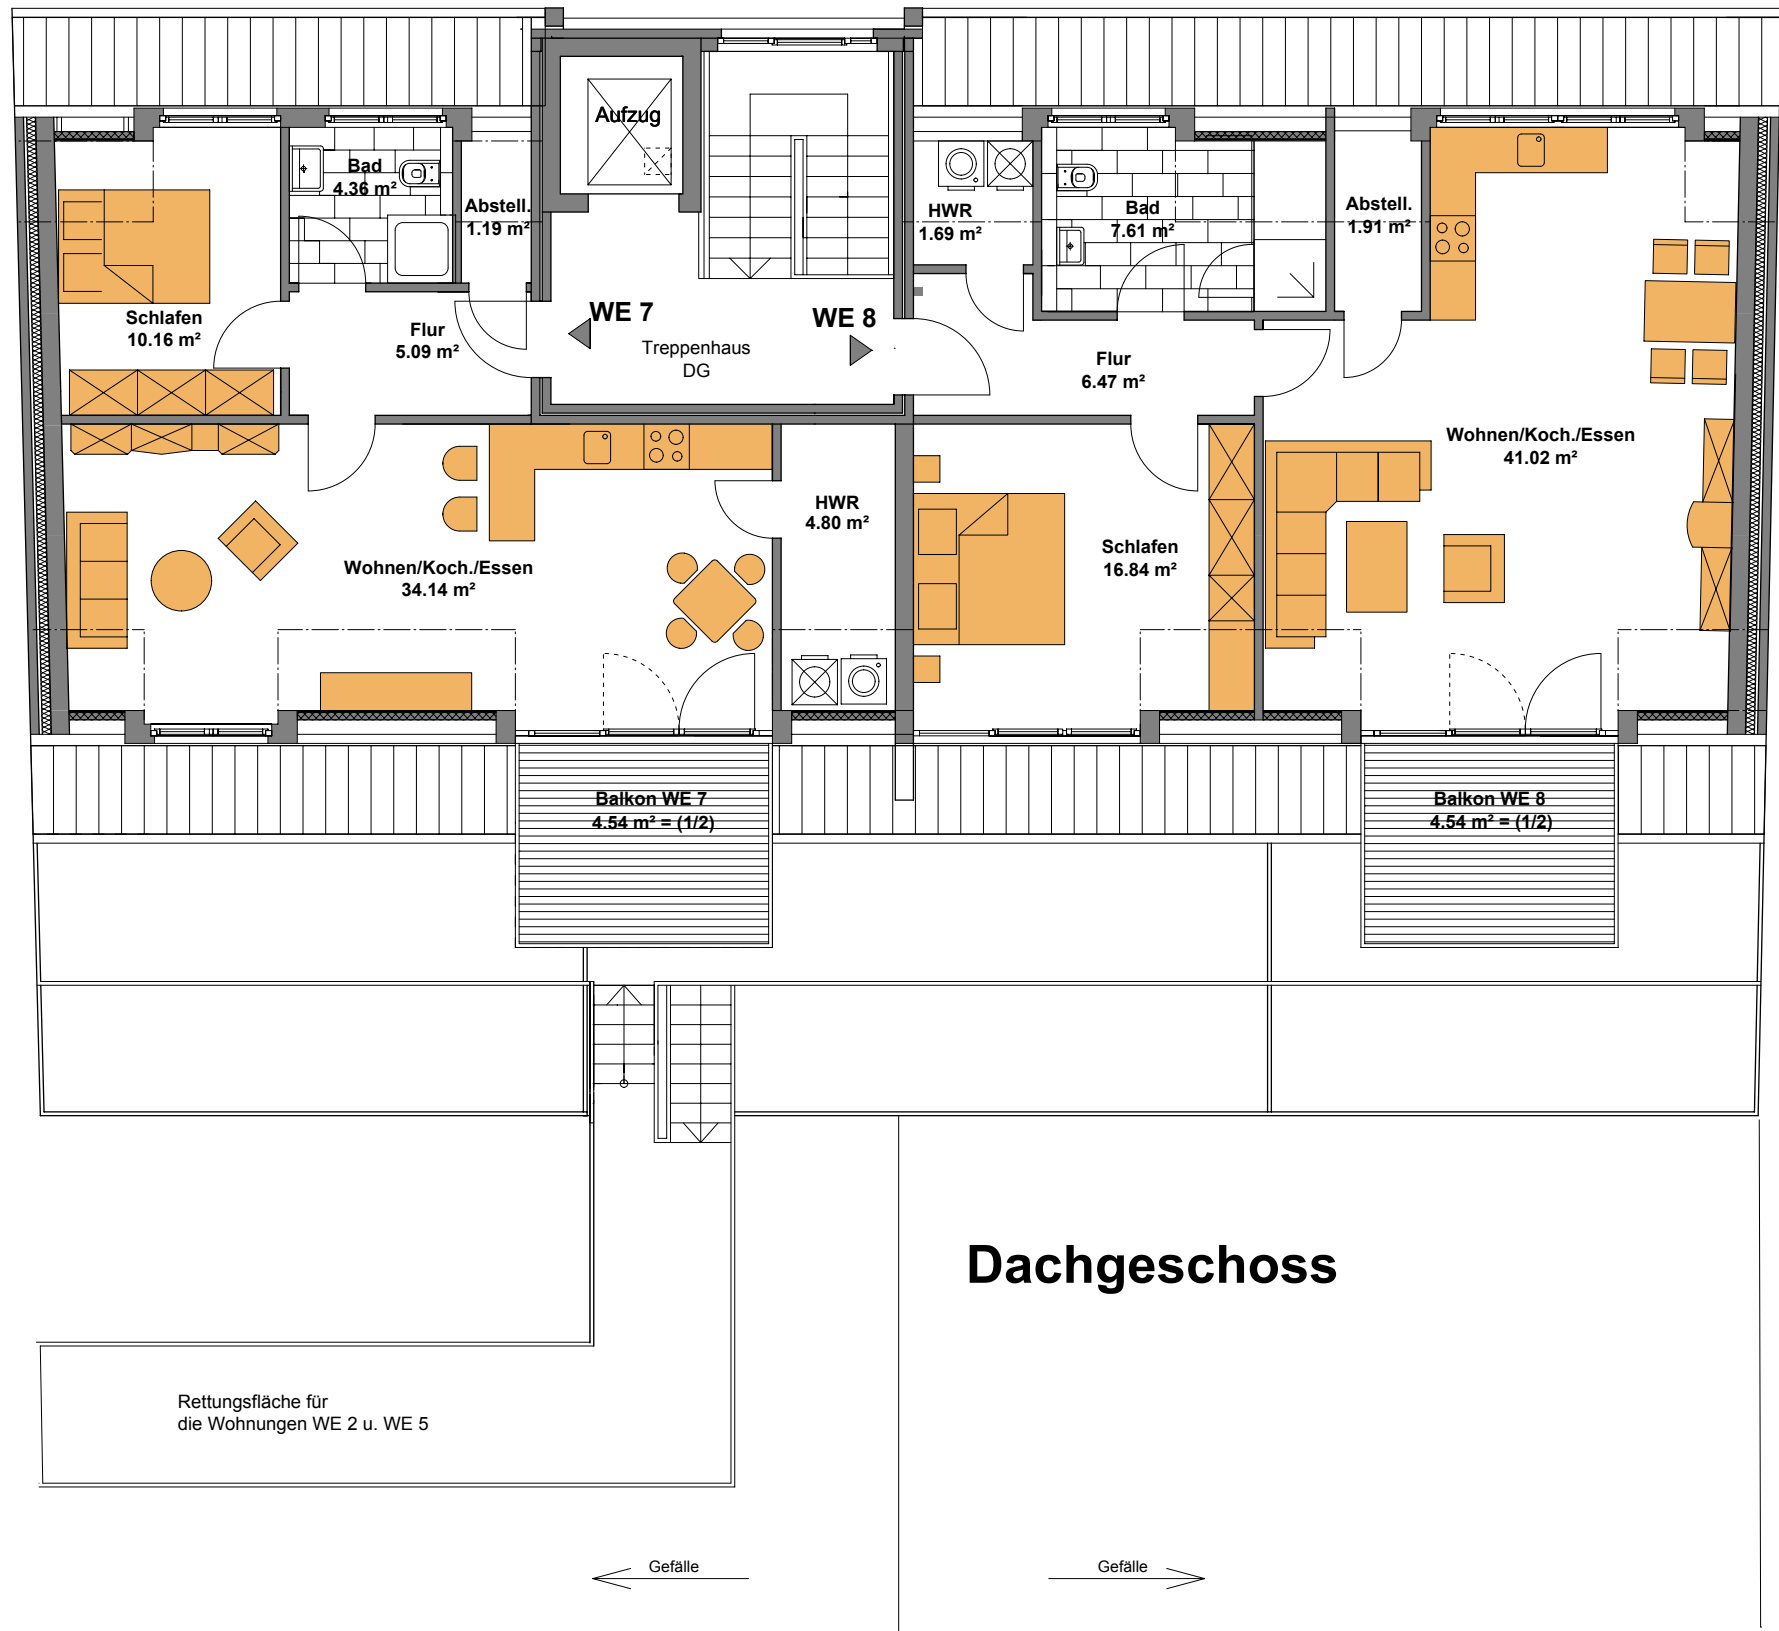

Dachgeschoss

